


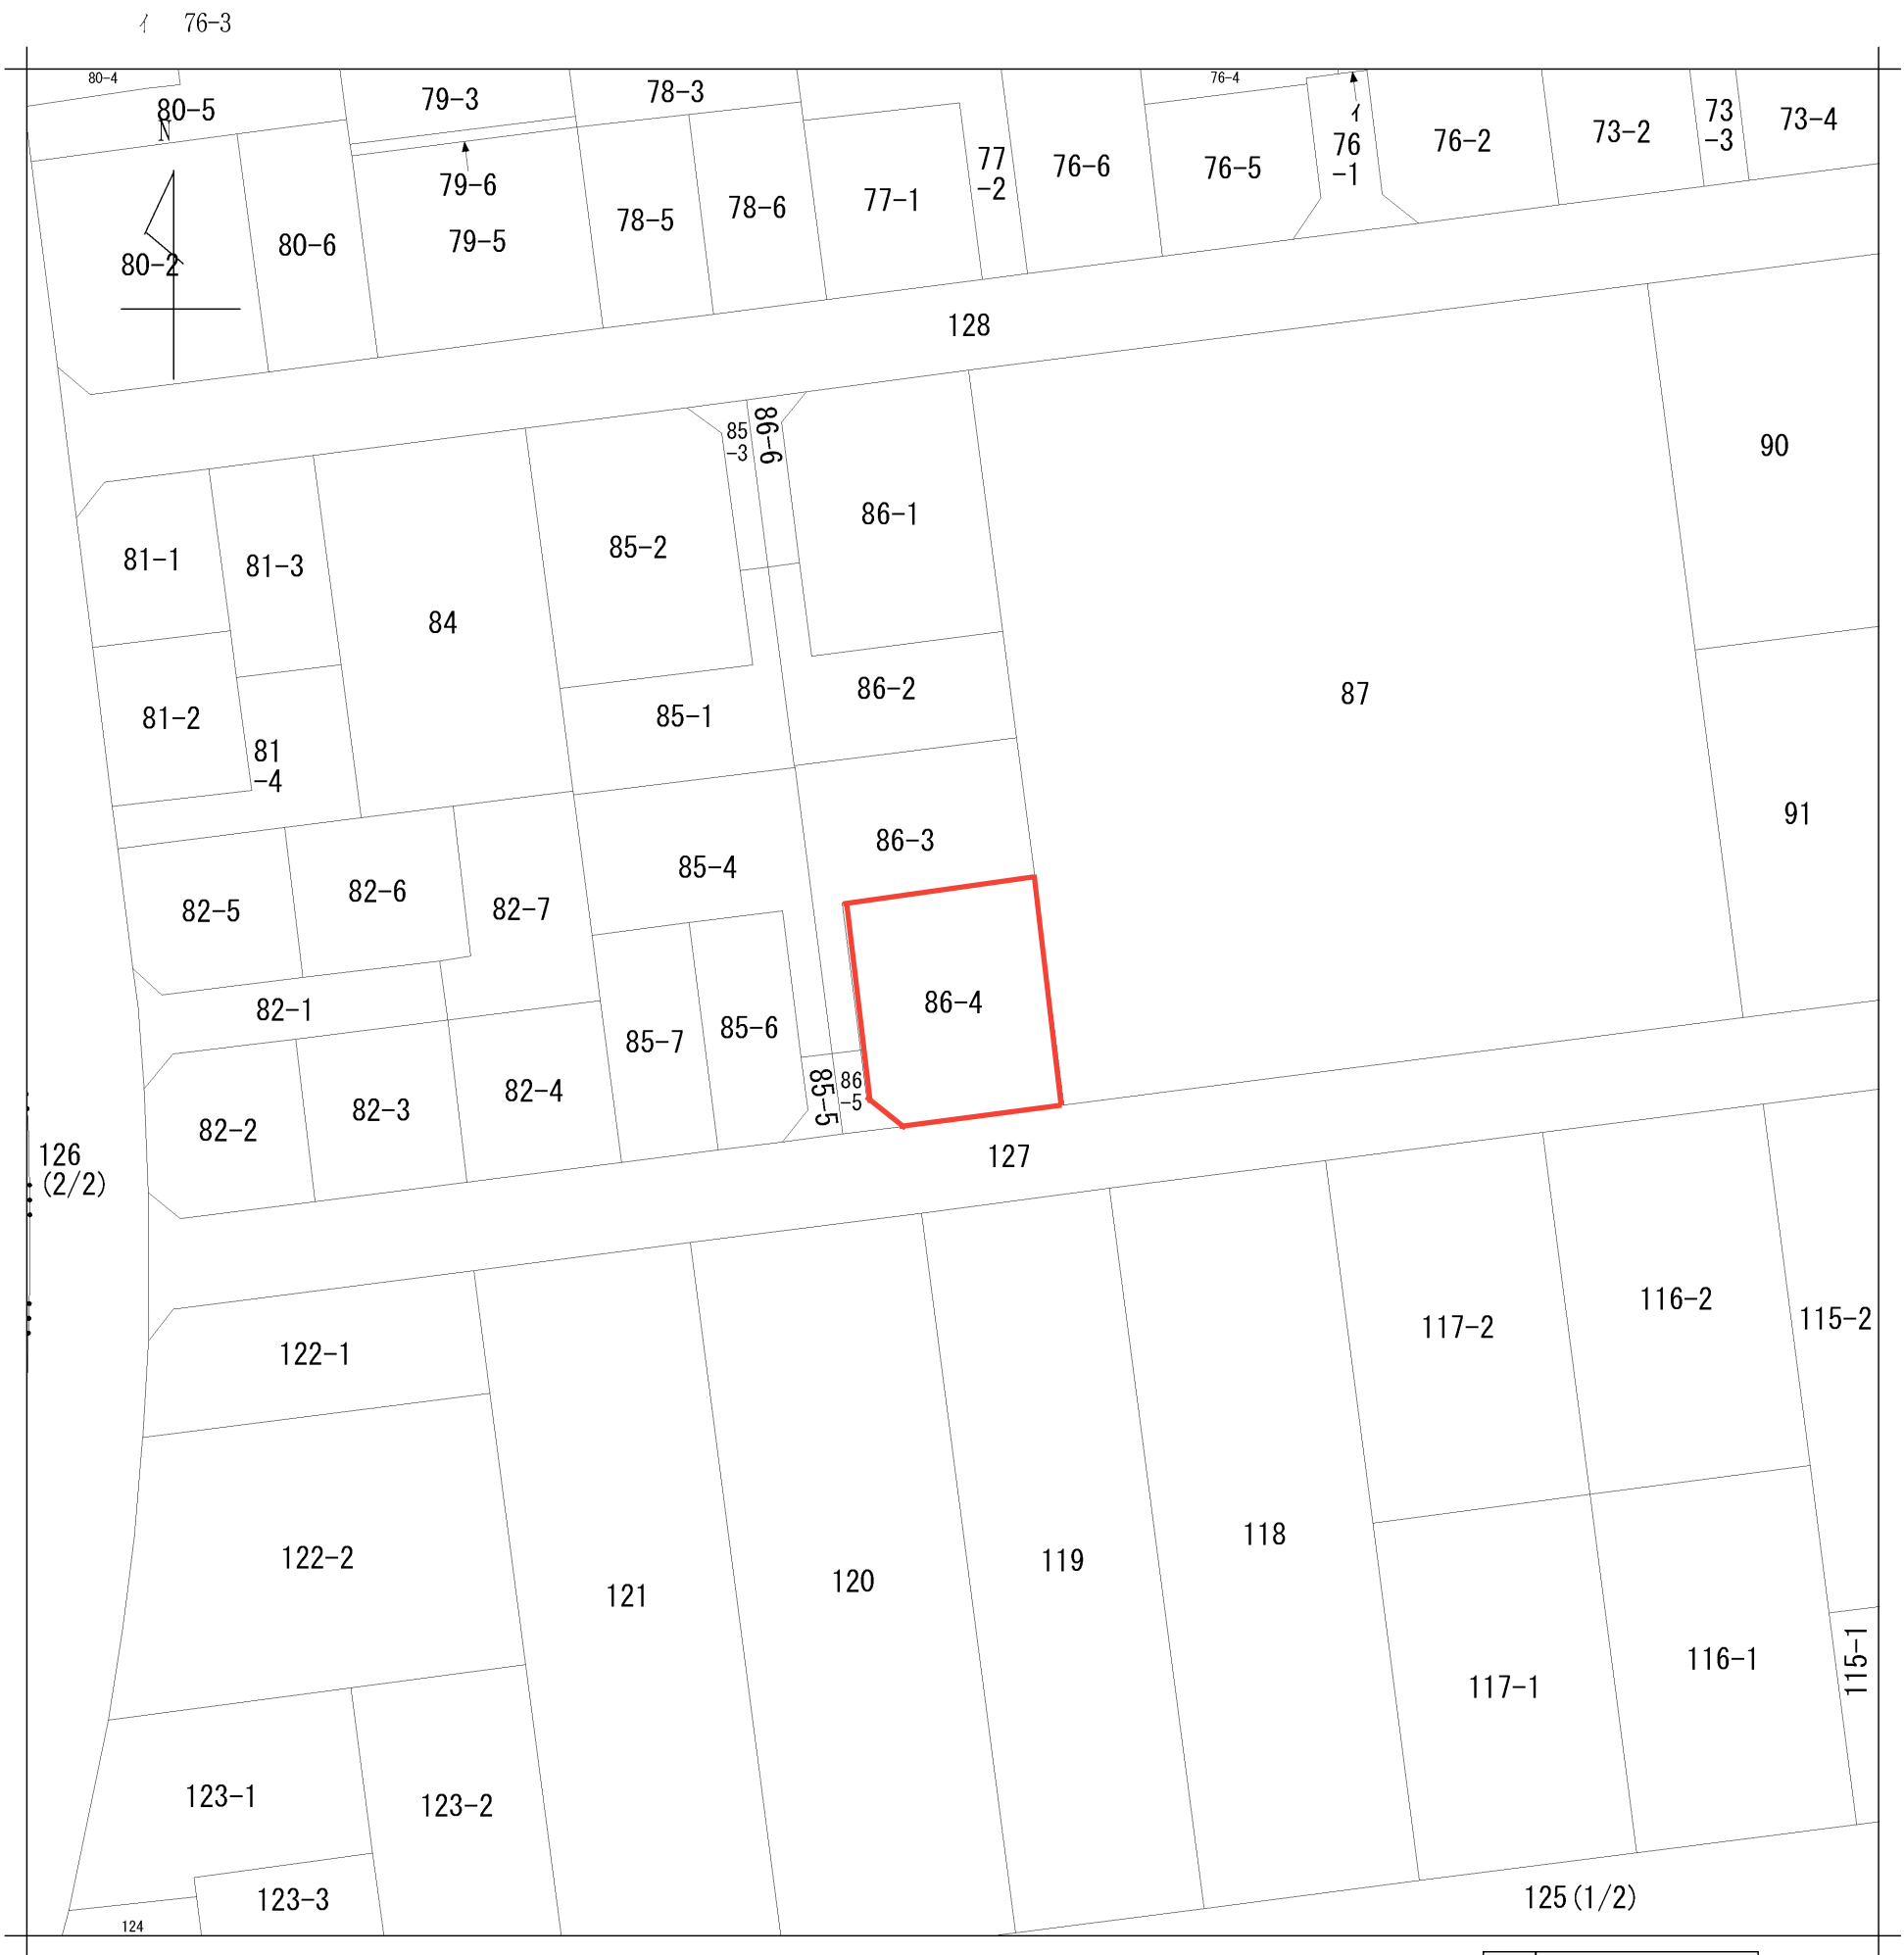

地番区域見出	大沼3丁目
--------	-------

請 求 部 分	所 在	春日部市大沼三丁目					地 番	86番4		
出 力 縮 尺	1/500	精 度 区 分		座 標 系 番 号 又 は 記 号		分 類	地図に準ずる図面		種 類	土地区画整理所在図
作 成 年 月 日					備 付 年 月 日 (原図)			補 記 事 項		



2025/03/24 12:18 現在の情報です。

表 題 部 (土地の表示)			調製	平成18年1月26日	不動産番号	0315000220112
地図番号	余 白		筆界特定	余 白		
所 在	春日部市大沼三丁目				余 白	
① 地 番	②地 目	③ 地 積	㎡原因及びその日付〔登記の日付〕			
86番4	田	200 :	86番から分筆 〔昭和57年4月21日〕			
余 白	宅地	200 : 08	②③昭和55年9月18日地目変更 〔昭和57年4月21日〕			
余 白	余 白	余 白	平成17年法務省令第18号附則第3条第2項 の規定により移記 平成18年1月26日			



2025/03/24 12:21 現在の情報です。



表 題 部	(主である建物の表示)	調製	平成18年1月26日	不動産番号	0315000227344
所在図番号	余 白				
所 在	春日部市大沼三丁目 86番地4			余 白	
家屋番号	86番4			余 白	
① 種 類	② 構 造	③ 床 面 積 m ²		原因及びその日付〔登記の日付〕	
居宅	木造瓦葺2階建	1階 2階	83:43 51:54	昭和61年3月15日新築	
余 白	余 白	余 白	:	平成17年法務省令第18号附則第3条第2項の規定により移記	
			:	平成18年1月26日	
			:		

1259086

前 86

57.4.21

地 番	86-1, 2, 3, 4, 5, 6	地 積 測 量
土地の所在	春日部市 大沼 3 丁目	

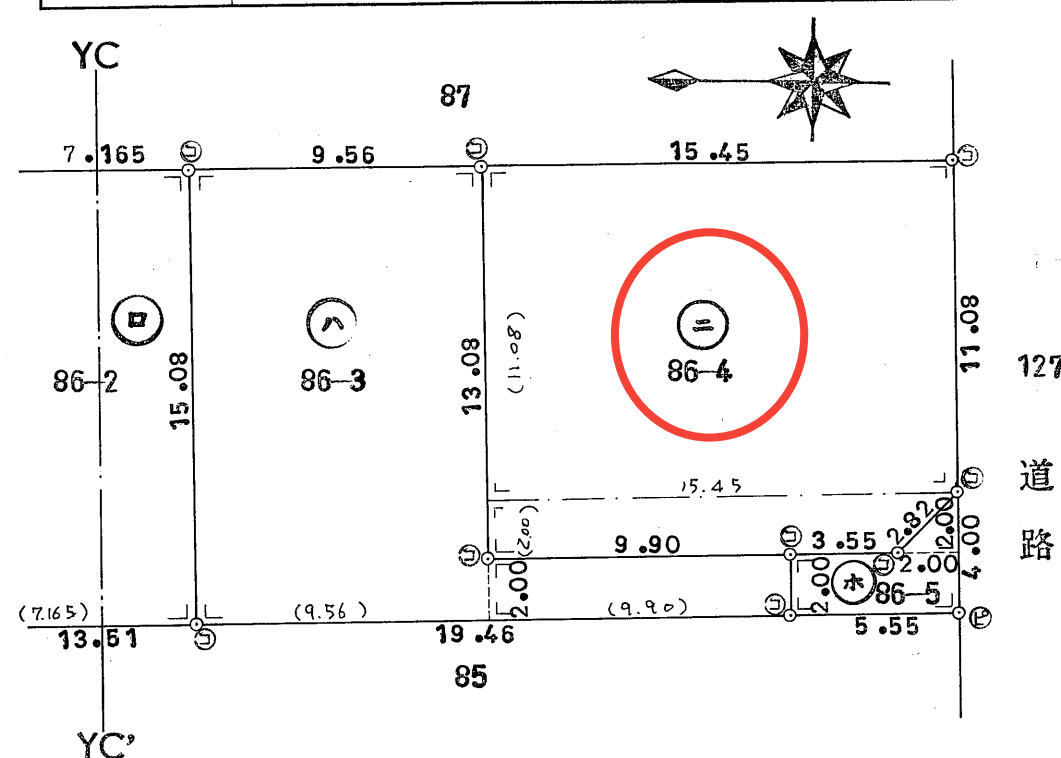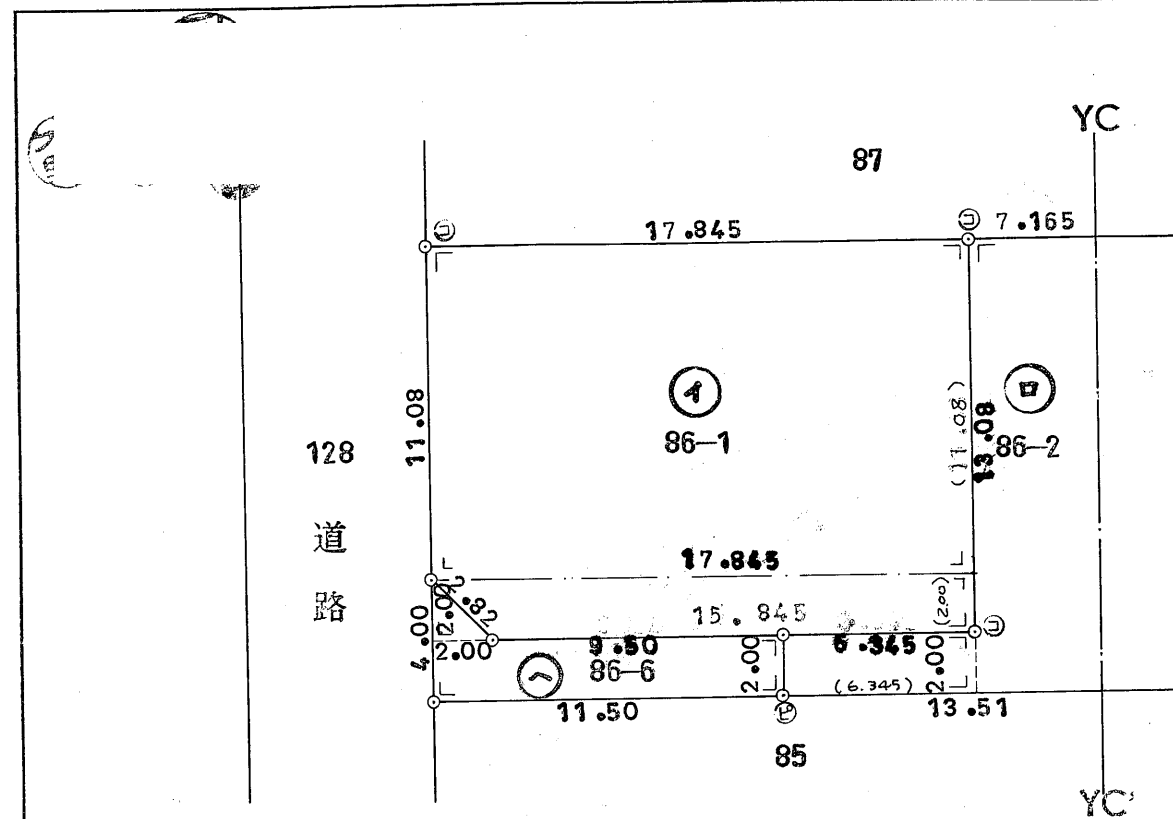

符 号	地 番	求 積 方 法 (単位メートル)	地 積
④	86-1	$17.845 \times 11.08 + (17.845 + 15.845) \times 2.00 \times \frac{1}{2} = 231.4126$	231
□	86-2	$15.08 \times 7.165 = 108.0482$ $6.345 \times 2.00 = 12.6900$ 計 120.7382	120
△	86-3	$15.08 \times 9.56 = 144.1648$ $9.90 \times 2.00 = 19.8000$ 計 163.9648	163
⊖	86-4	$11.08 \times 15.45 + (15.45 + 13.45) \times 2.00 \times \frac{1}{2} = 200.0860$	200
⊙	86-5	$5.55 \times 2.00 = 11.1000$ $2.00 \times 2.00 \times \frac{1}{2} = 2.0000$ 計 13.1000	13
⋈	86-6	$11.50 \times 2.00 = 23.0000$ $2.00 \times 2.00 \times \frac{1}{2} = 2.0000$ 計 25.0000	25

凡 例	記号	境界標の種別	記号	境界標の種別	記号	境界標の種別
	④	石 杭	⑦	プラスチック杭		
	⊖	コンクリート杭	⑤	金属杭		
	⊙	金属釘	⑥	刻		

作 製 者 埼玉県春日部市中央2丁目 大崎勝也 (昭和57年4月9日作製)
土地家屋調査士

申 請 人

尺 1/250

(埼玉土地家屋調査士会用紙)

2247893

各階平面図

土地家屋調査士
中興一郎

S61.3.25

建物図面
各階平面図

土地家屋調査士
中興一郎


家屋番号

86番4

建物の所在

春日部市大沼三丁目86番地4

1階

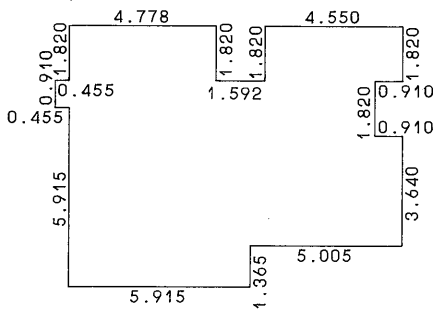


求積表

1.820 x	4.550 =	8.281000
1.820 x	4.778 =	8.695960
0.910 x	10.465 =	9.523150
0.910 x	10.010 =	9.109100
3.640 x	10.920 =	39.748800
1.365 x	5.915 =	8.073975

合計 83.431985

床面積 83.43 m²

2階

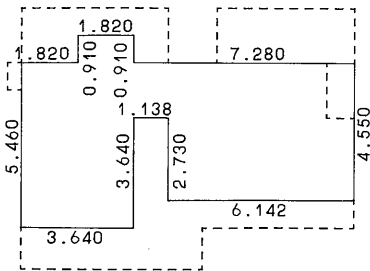


求積表

0.910 x	1.820 =	1.656200
1.820 x	10.920 =	19.874400
2.730 x	6.142 =	16.767660
3.640 x	3.640 =	13.249600

合計 51.547860

床面積 51.54 m²

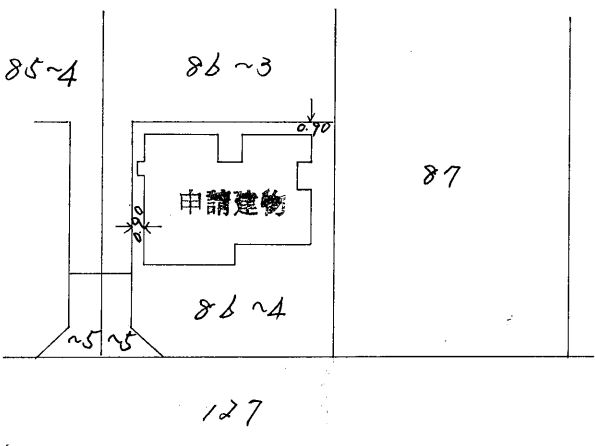

(日調連12)

作製者

春日部市大字 6-20番地
土地家屋調査士 田中興一郎 (昭和61年3月25日作製)

縮尺


1/500

申請人

縮尺


1/500

(長源納)

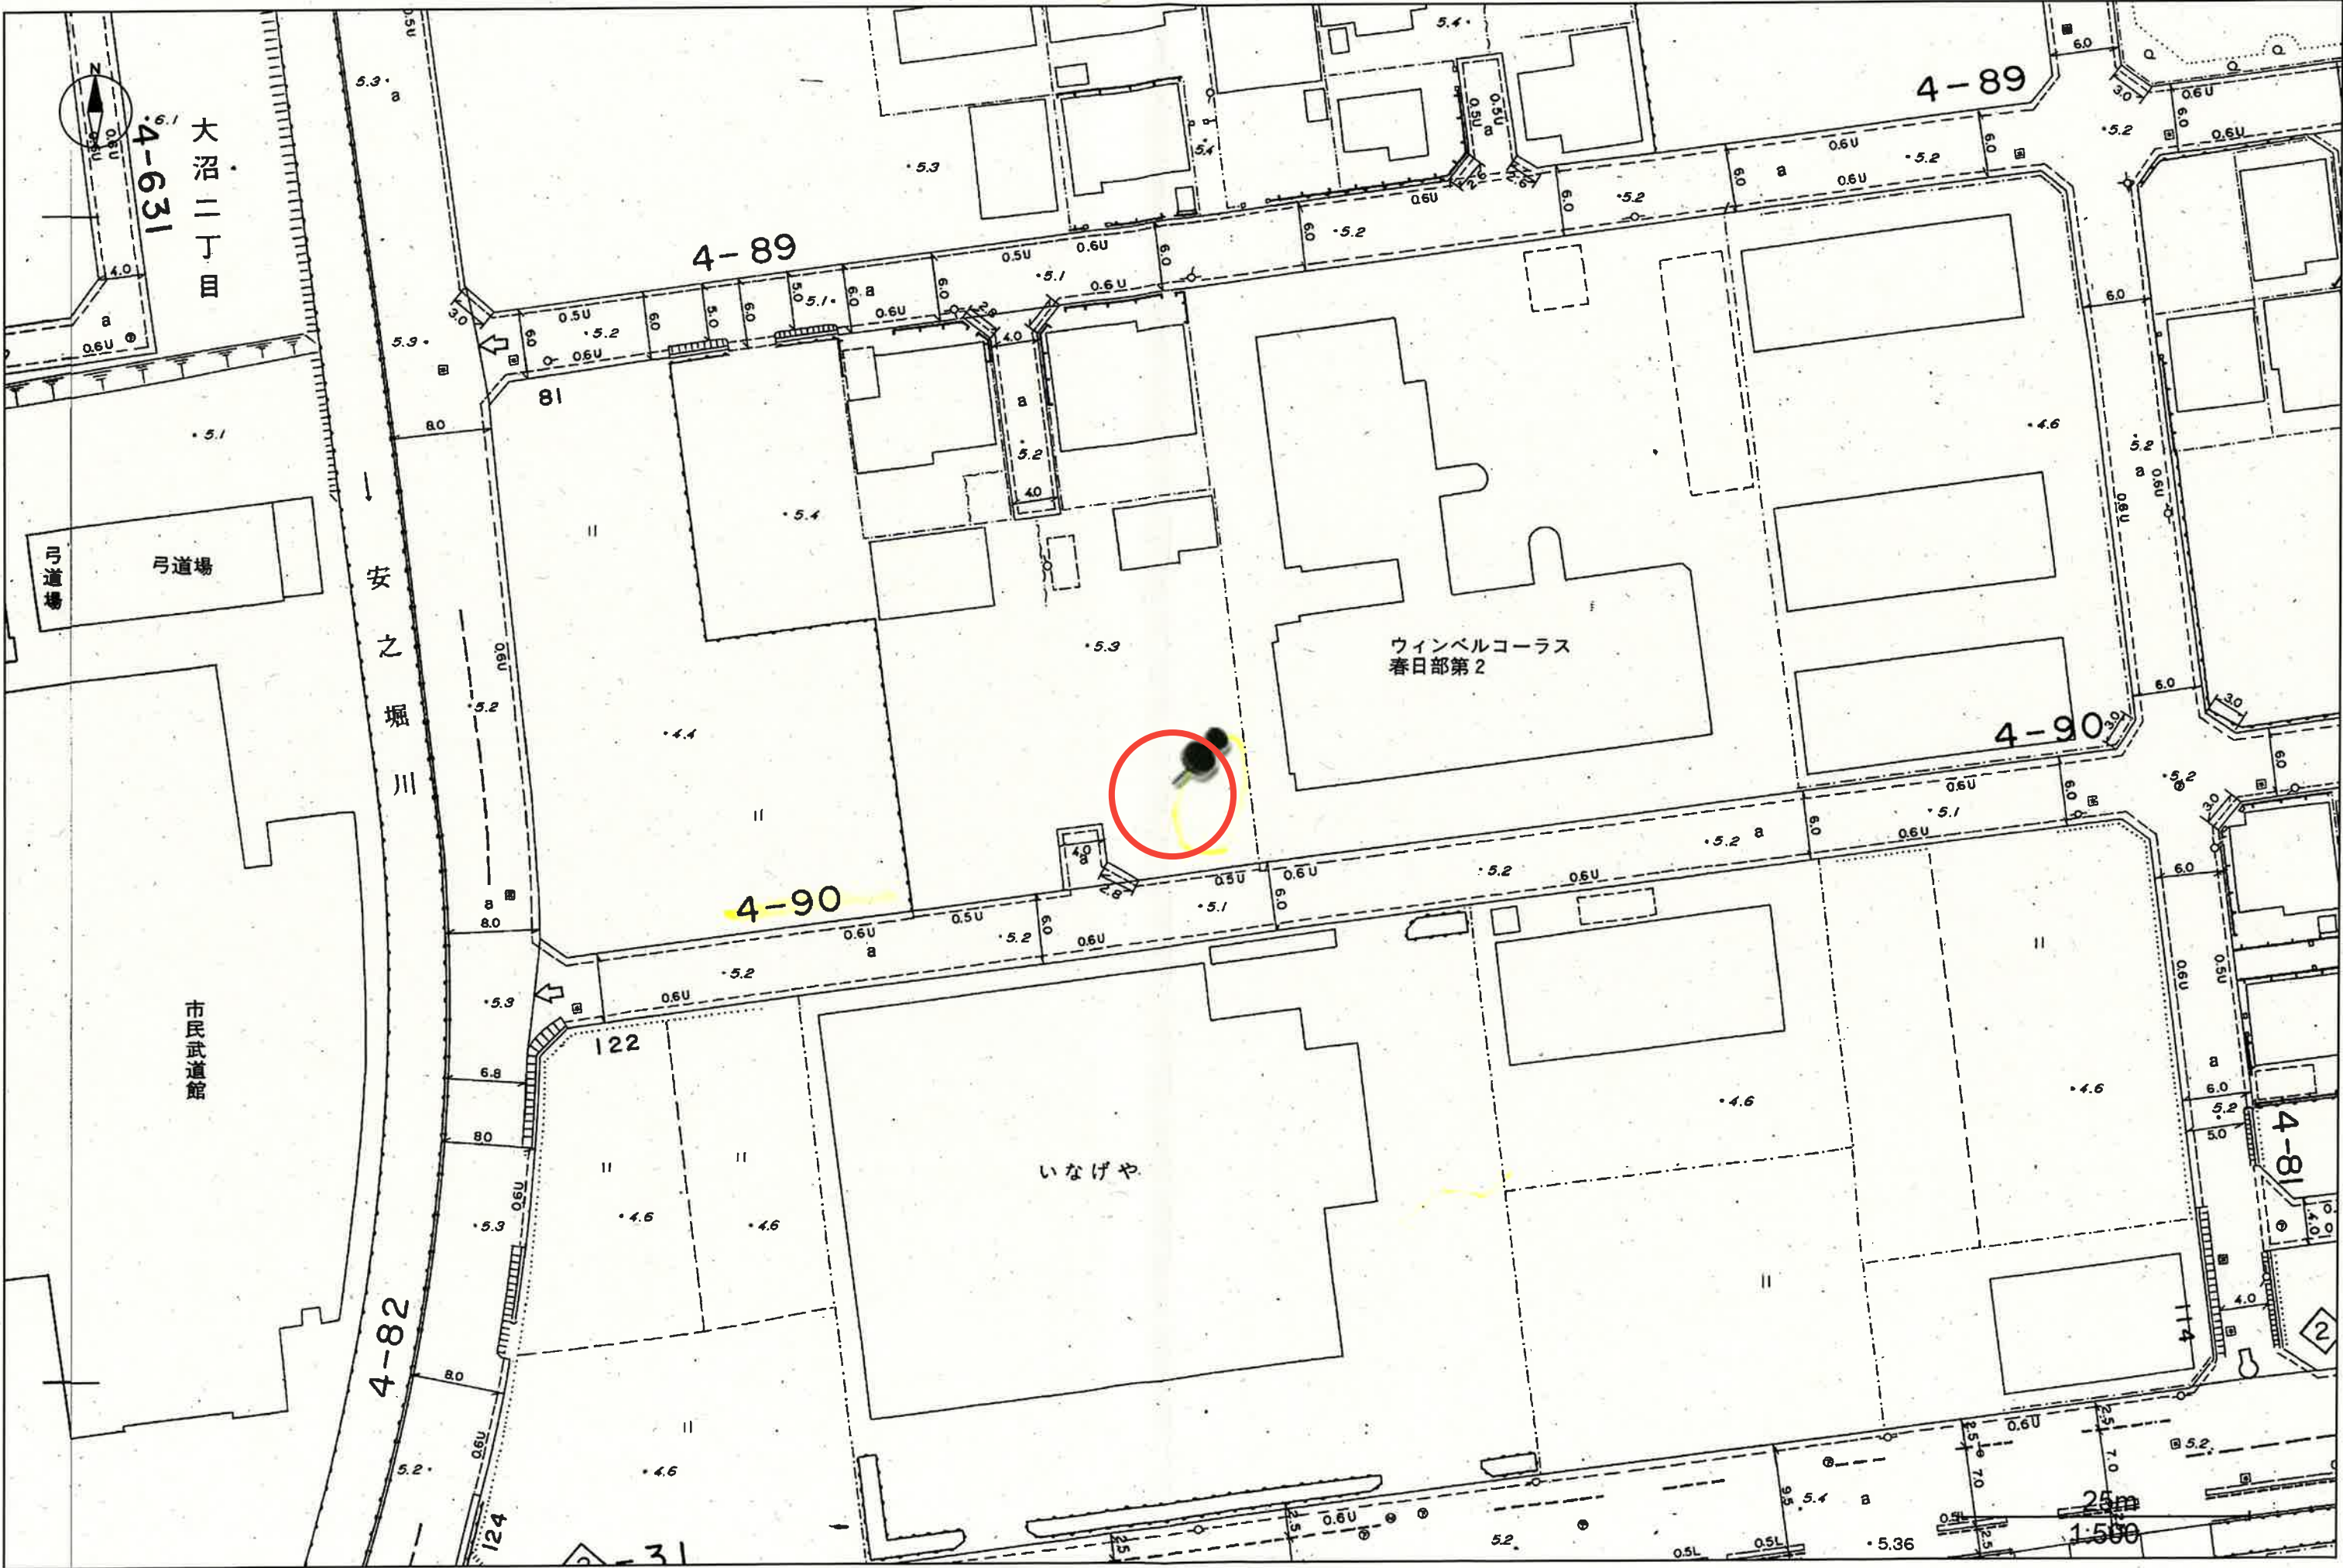


この図面は現況での道路区域を示しているものです。また、図面において現況が変わっているところもありますので、現地を確認してください。
詳細については、建設部道路管理課に問い合わせ下さい。

水道配管台帳図

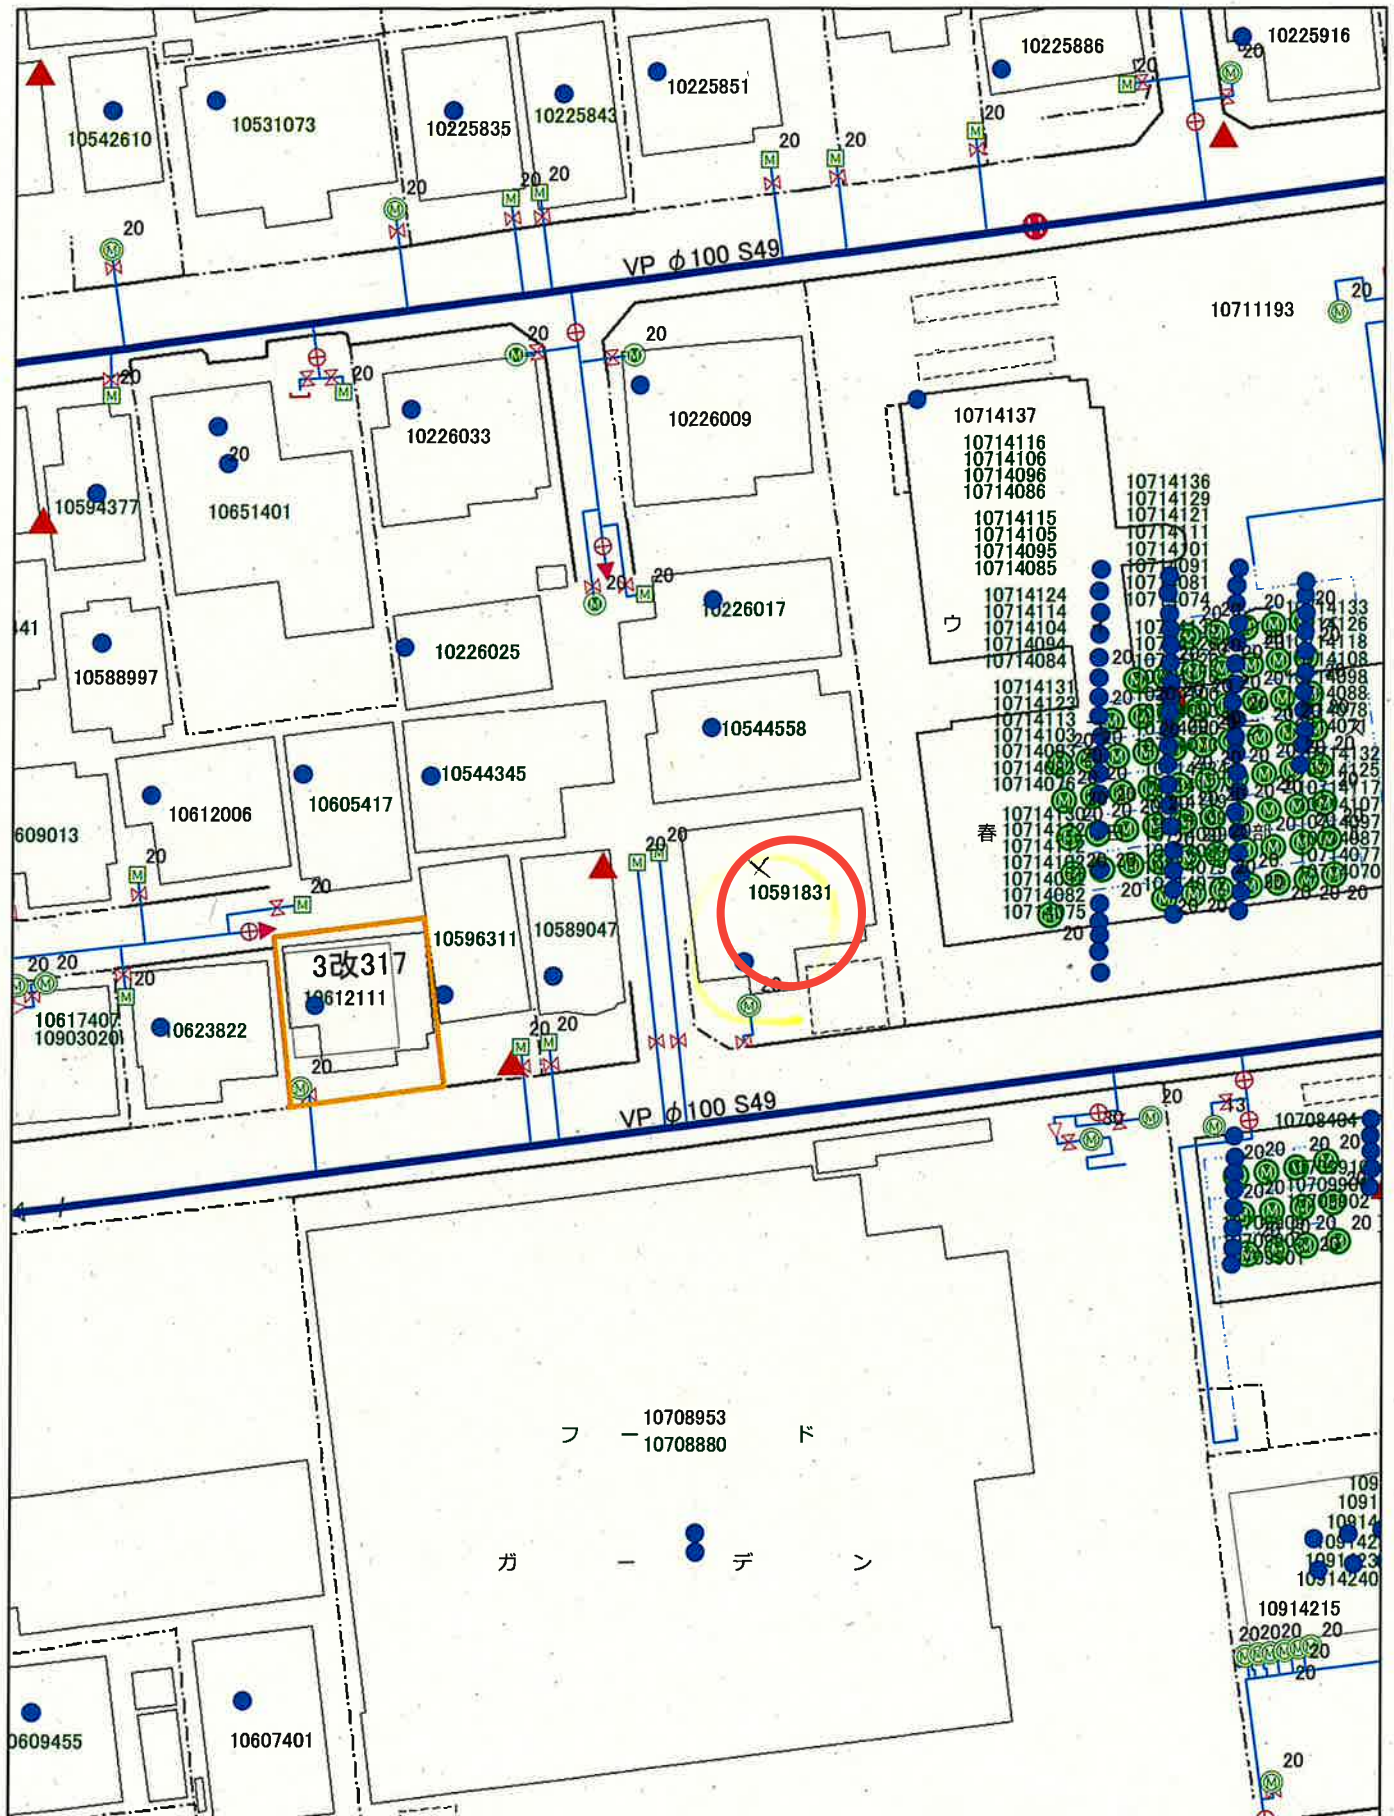

この図面は参考図です。詳細な位置については、試験掘等による現地確認をお願いします。
 図中には、個人情報が含まれておりますので、取り扱いにご注意ください。

春日部市公共下水道台帳(写)

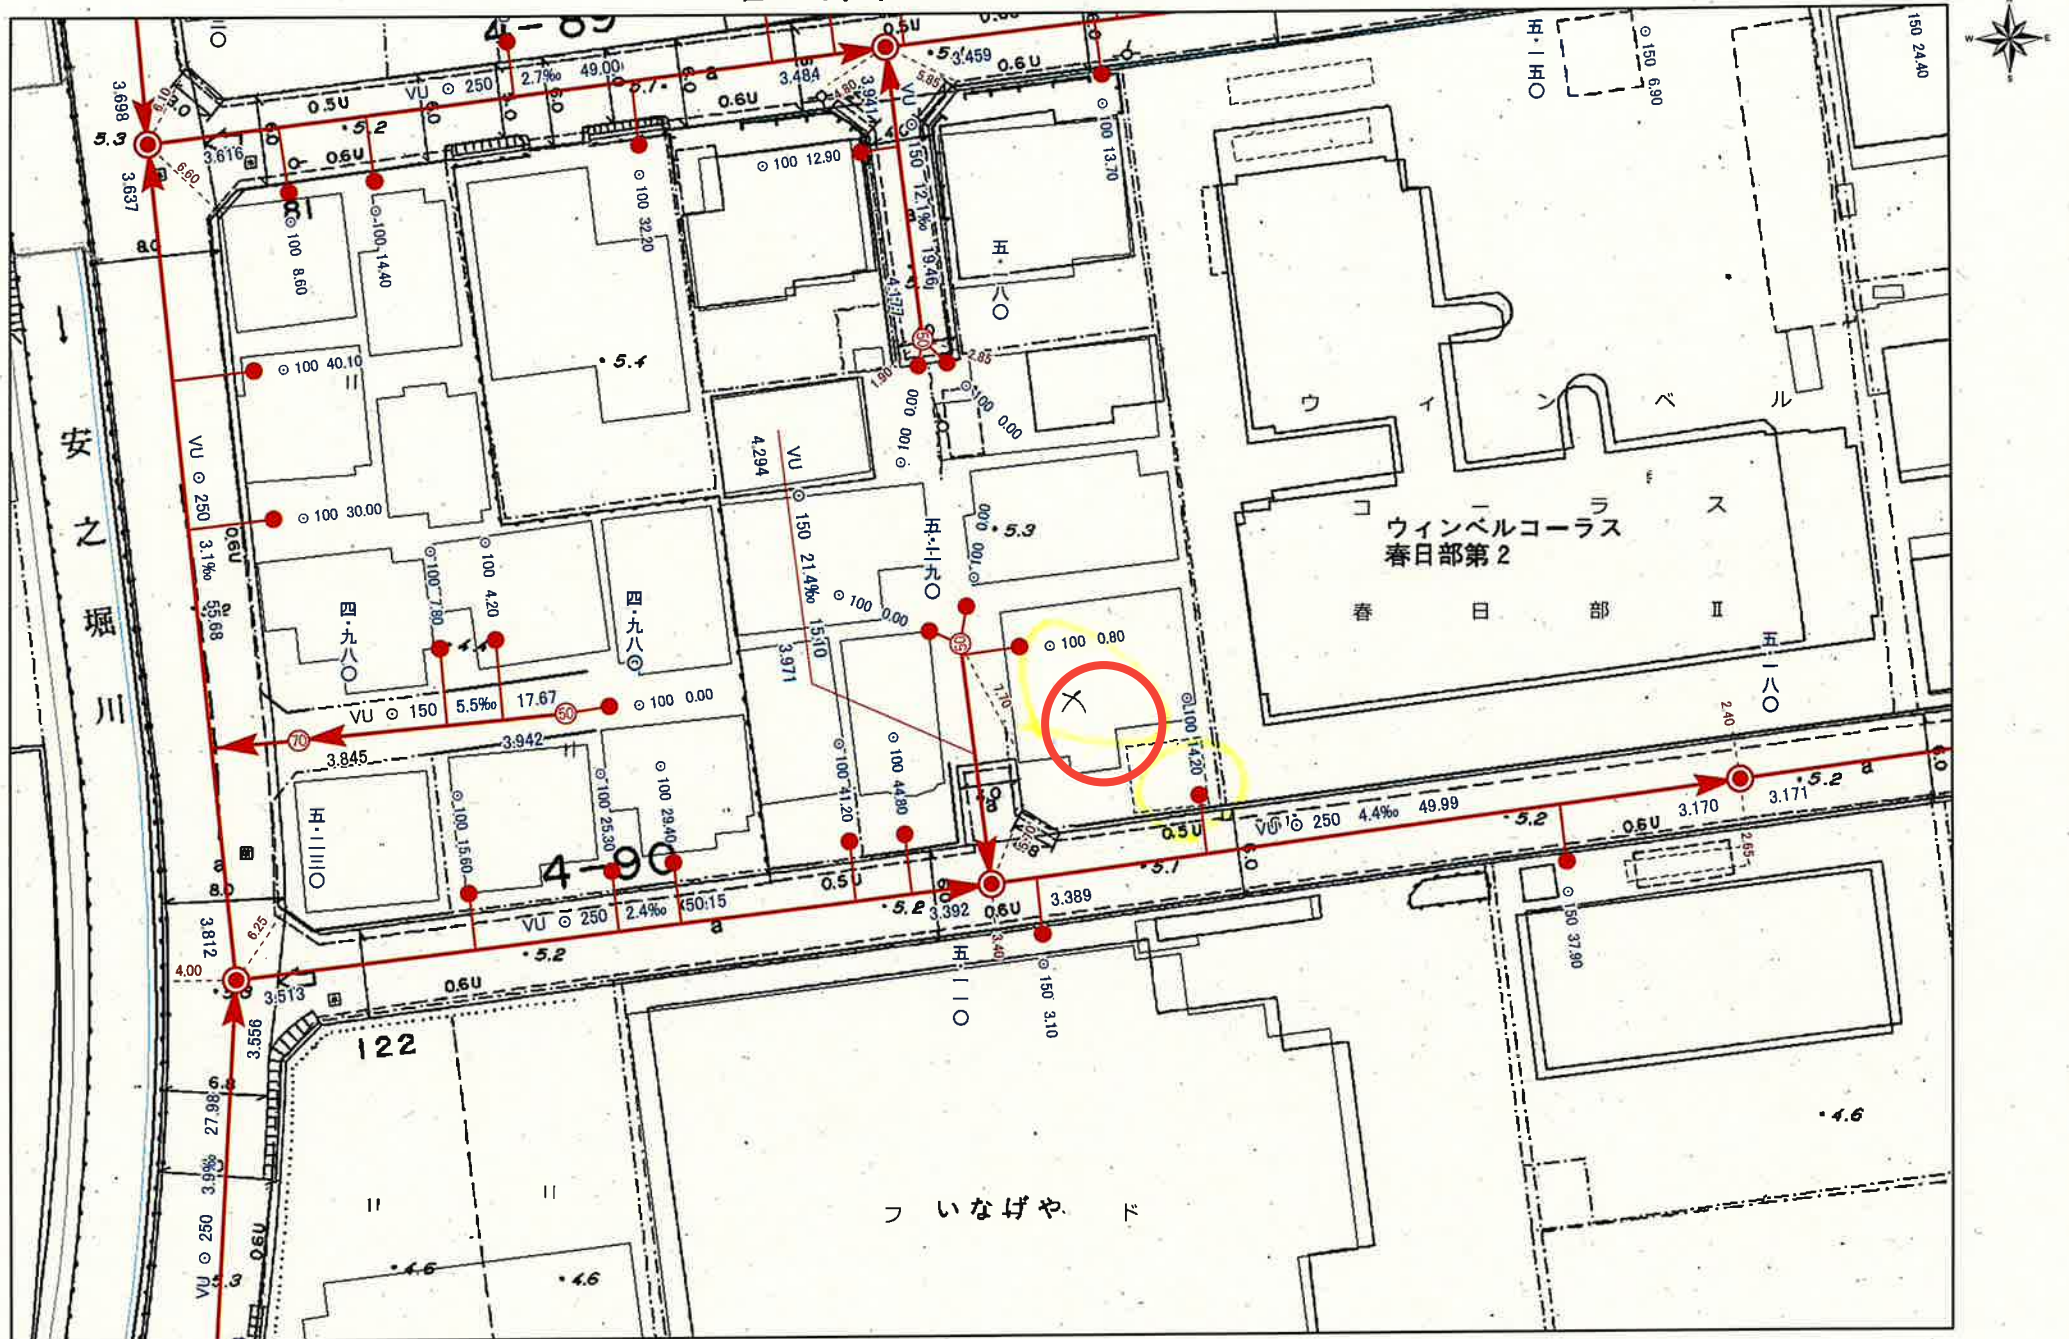

この図面は公共下水道の参考図です。
公共柵やマンホールの位置などについては現地で確認してください。
施設管理課

1/500



出力: 2025年4月3日