


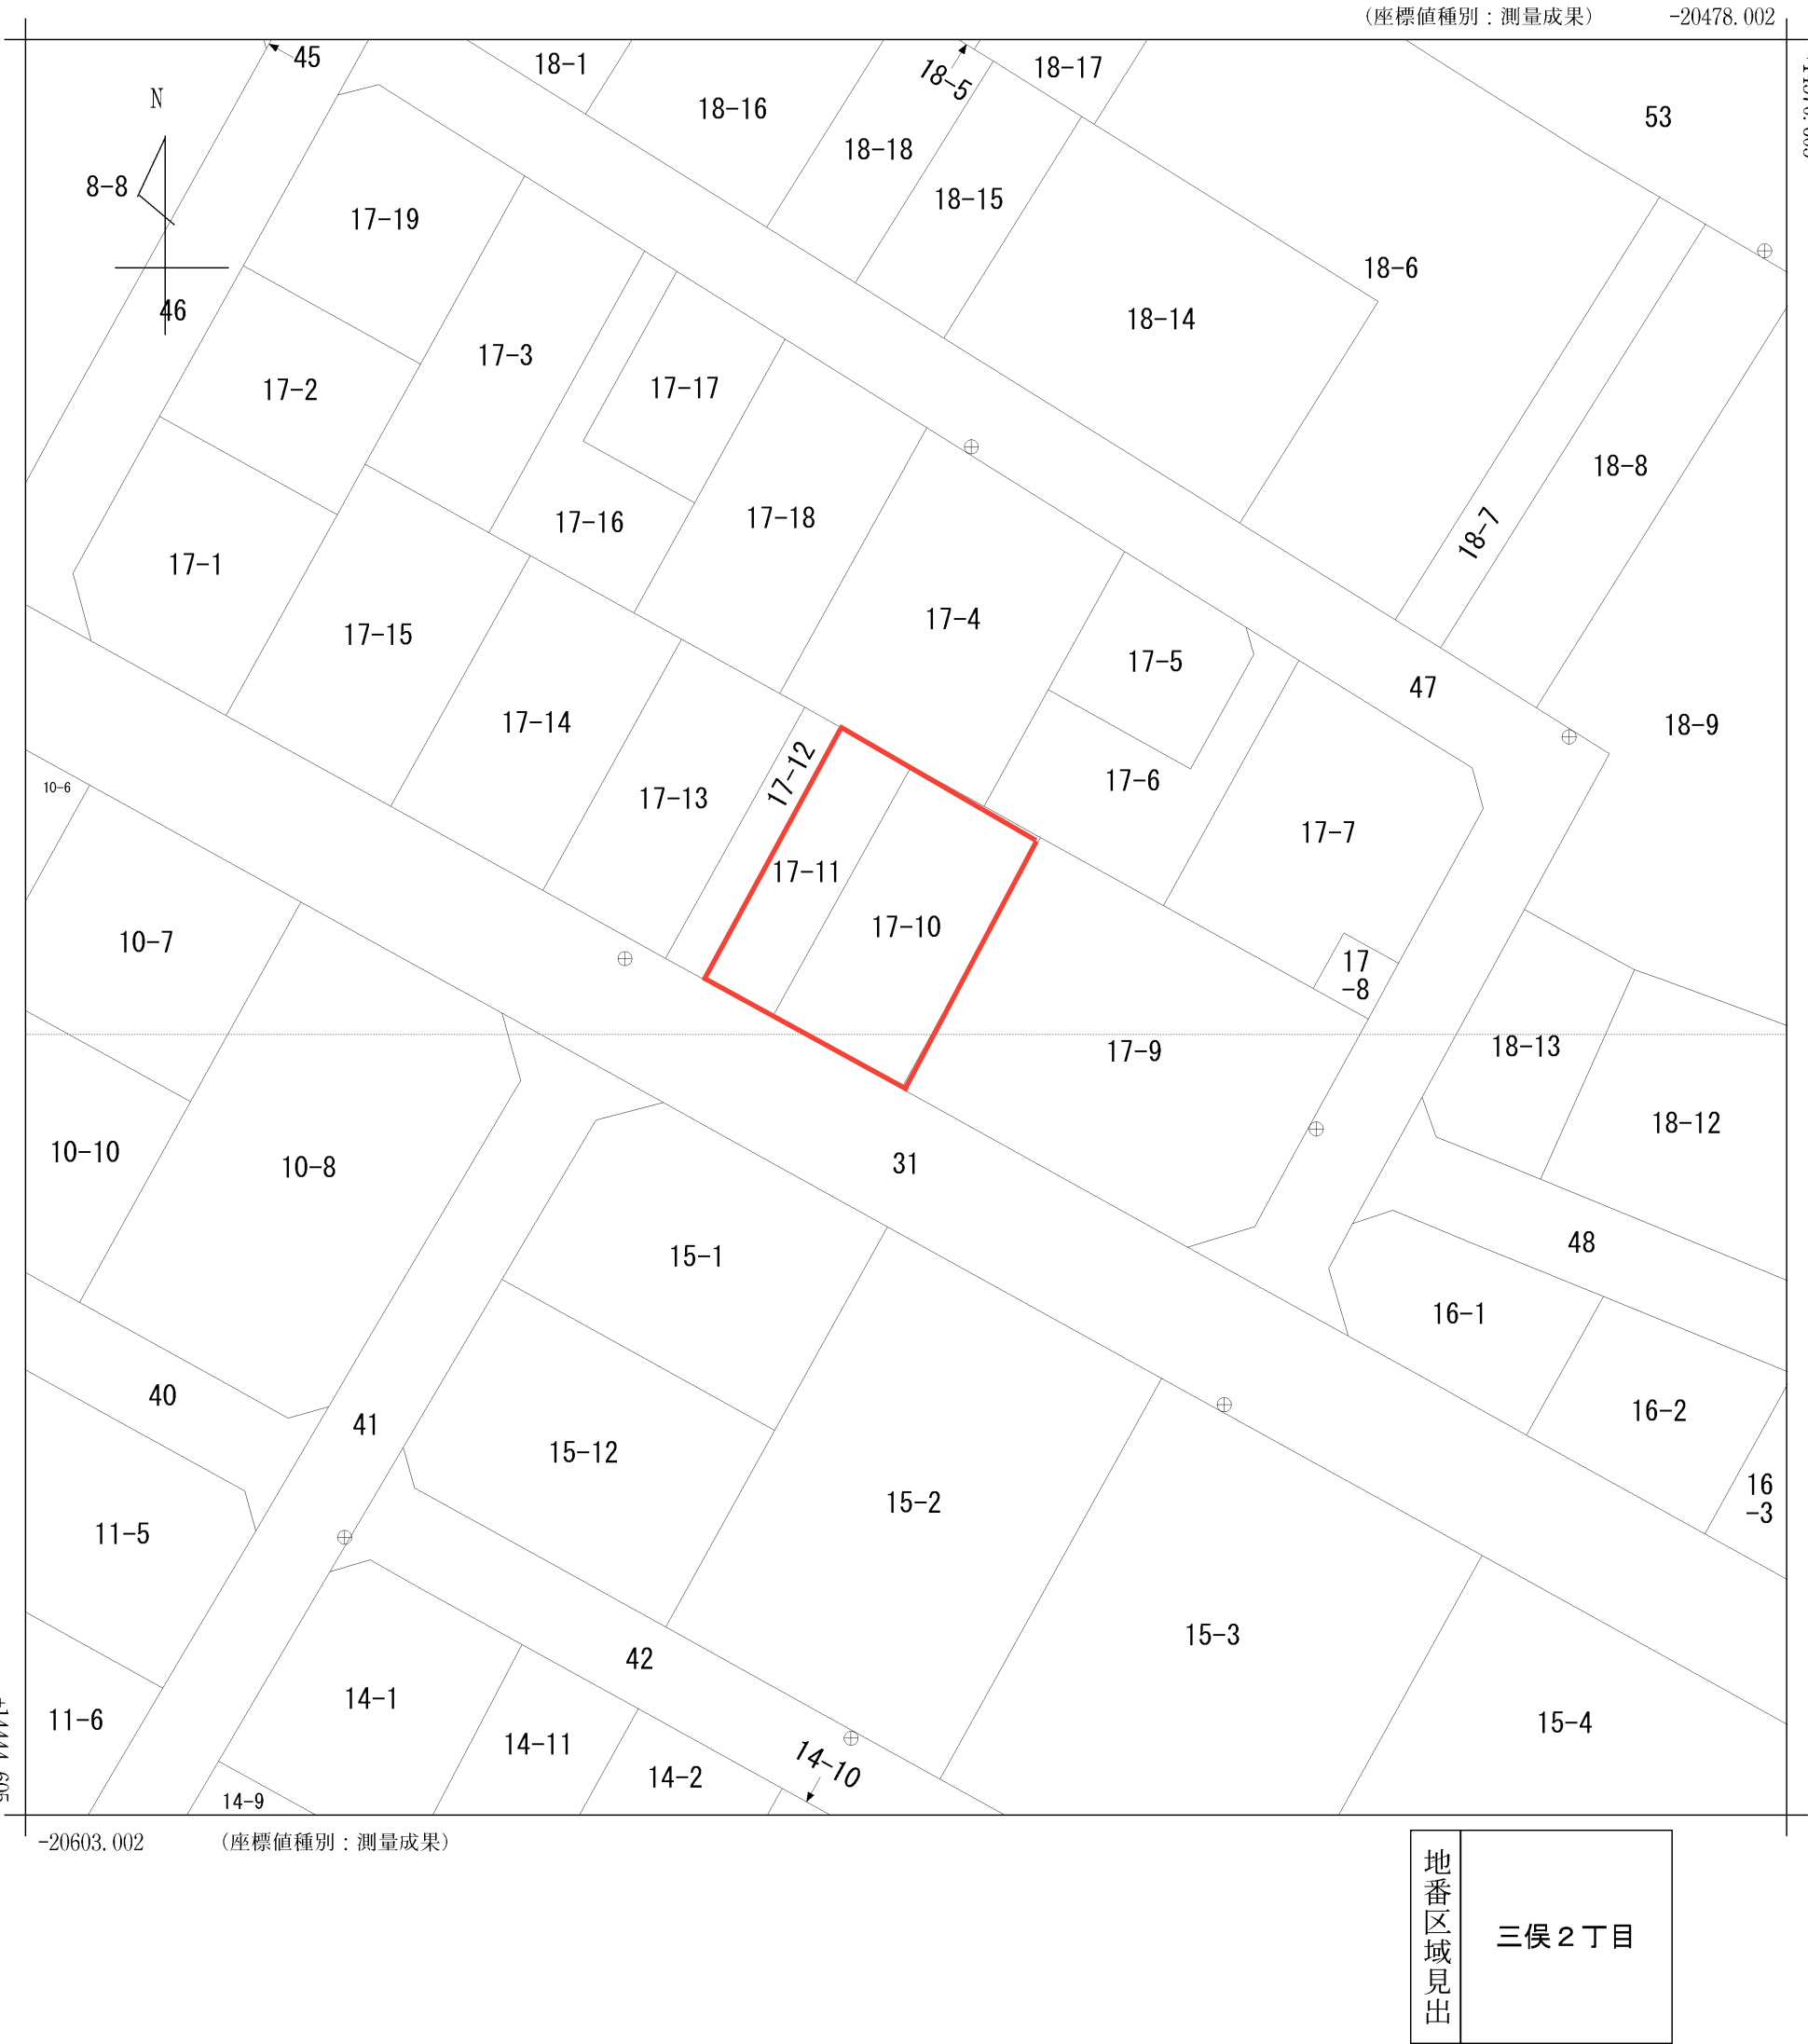

請 求 部 分	所 在	加須市三俣二丁目					地 番	17番10		
出 力 縮 尺	1/500	精 度 区 分	甲二	座 標 系 番 号 又 は 記 号	Ⅸ	分 類	地図(法第 1 4 条第 1 項)国調法 1 9 - 5 指定		種 類	土地区画整理所在図
作 成 年 月 日	平成28年3月19日				備 付 年 月 日 (原図)	平成28年3月19日		補 記 事 項		



2025/04/18 10:42 現在の情報です。

表 題 部 (土地の表示)		調製	平成19年6月6日	不動産番号	0313000143145
地図番号	P34-4 加K3-22-3、加K3 32-1	筆界特定	余 白		
所 在	加須市大字上三俣字中野島			余 白	
	加須市上三俣字中野島			平成22年3月23日合併に伴う変更 平成22年4月21日登記	
	加須市三俣二丁目			余 白	
① 地 番	②地 目	③ 地 積	m ²	原因及びその日付〔登記の日付〕	
735番2	田	330:		余 白	
余 白	余 白	667:		③733番5を合筆 国土調査による成果 〔昭和54年12月18日〕	
余 白	余 白	336:		③735番2、735番5に分筆 〔昭和57年10月26日〕	
余 白	余 白	余 白	:	平成17年法務省令第18号附則第3条第2項 の規定により移記 平成19年6月6日	
17番10	畑	213:		平成28年3月19日土地区画整理法による換 地処分 〔平成28年3月22日〕	



2025/04/18 10:42 現在の情報です。

表 題 部 (土地の表示)			調製	余 白	不動産番号	0312010127128
地図番号	加K3 22-3		筆界特定	余 白		
所 在	加須市三俣二丁目				余 白	
① 地 番		②地 目	③ 地 積 m ²		原因及びその日付〔登記の日付〕	
17番11		宅地	115:00 : :		平成28年3月19日土地区画整理法による換 地処分 〔平成28年3月22日〕	
所 有 者	加 須 市					


、
、

1:500
22-10

台帳現況平面図

考図 S=1:1000

この道路台帳図は、
公図とは異なり、
あくまでも参考資料として使用してください

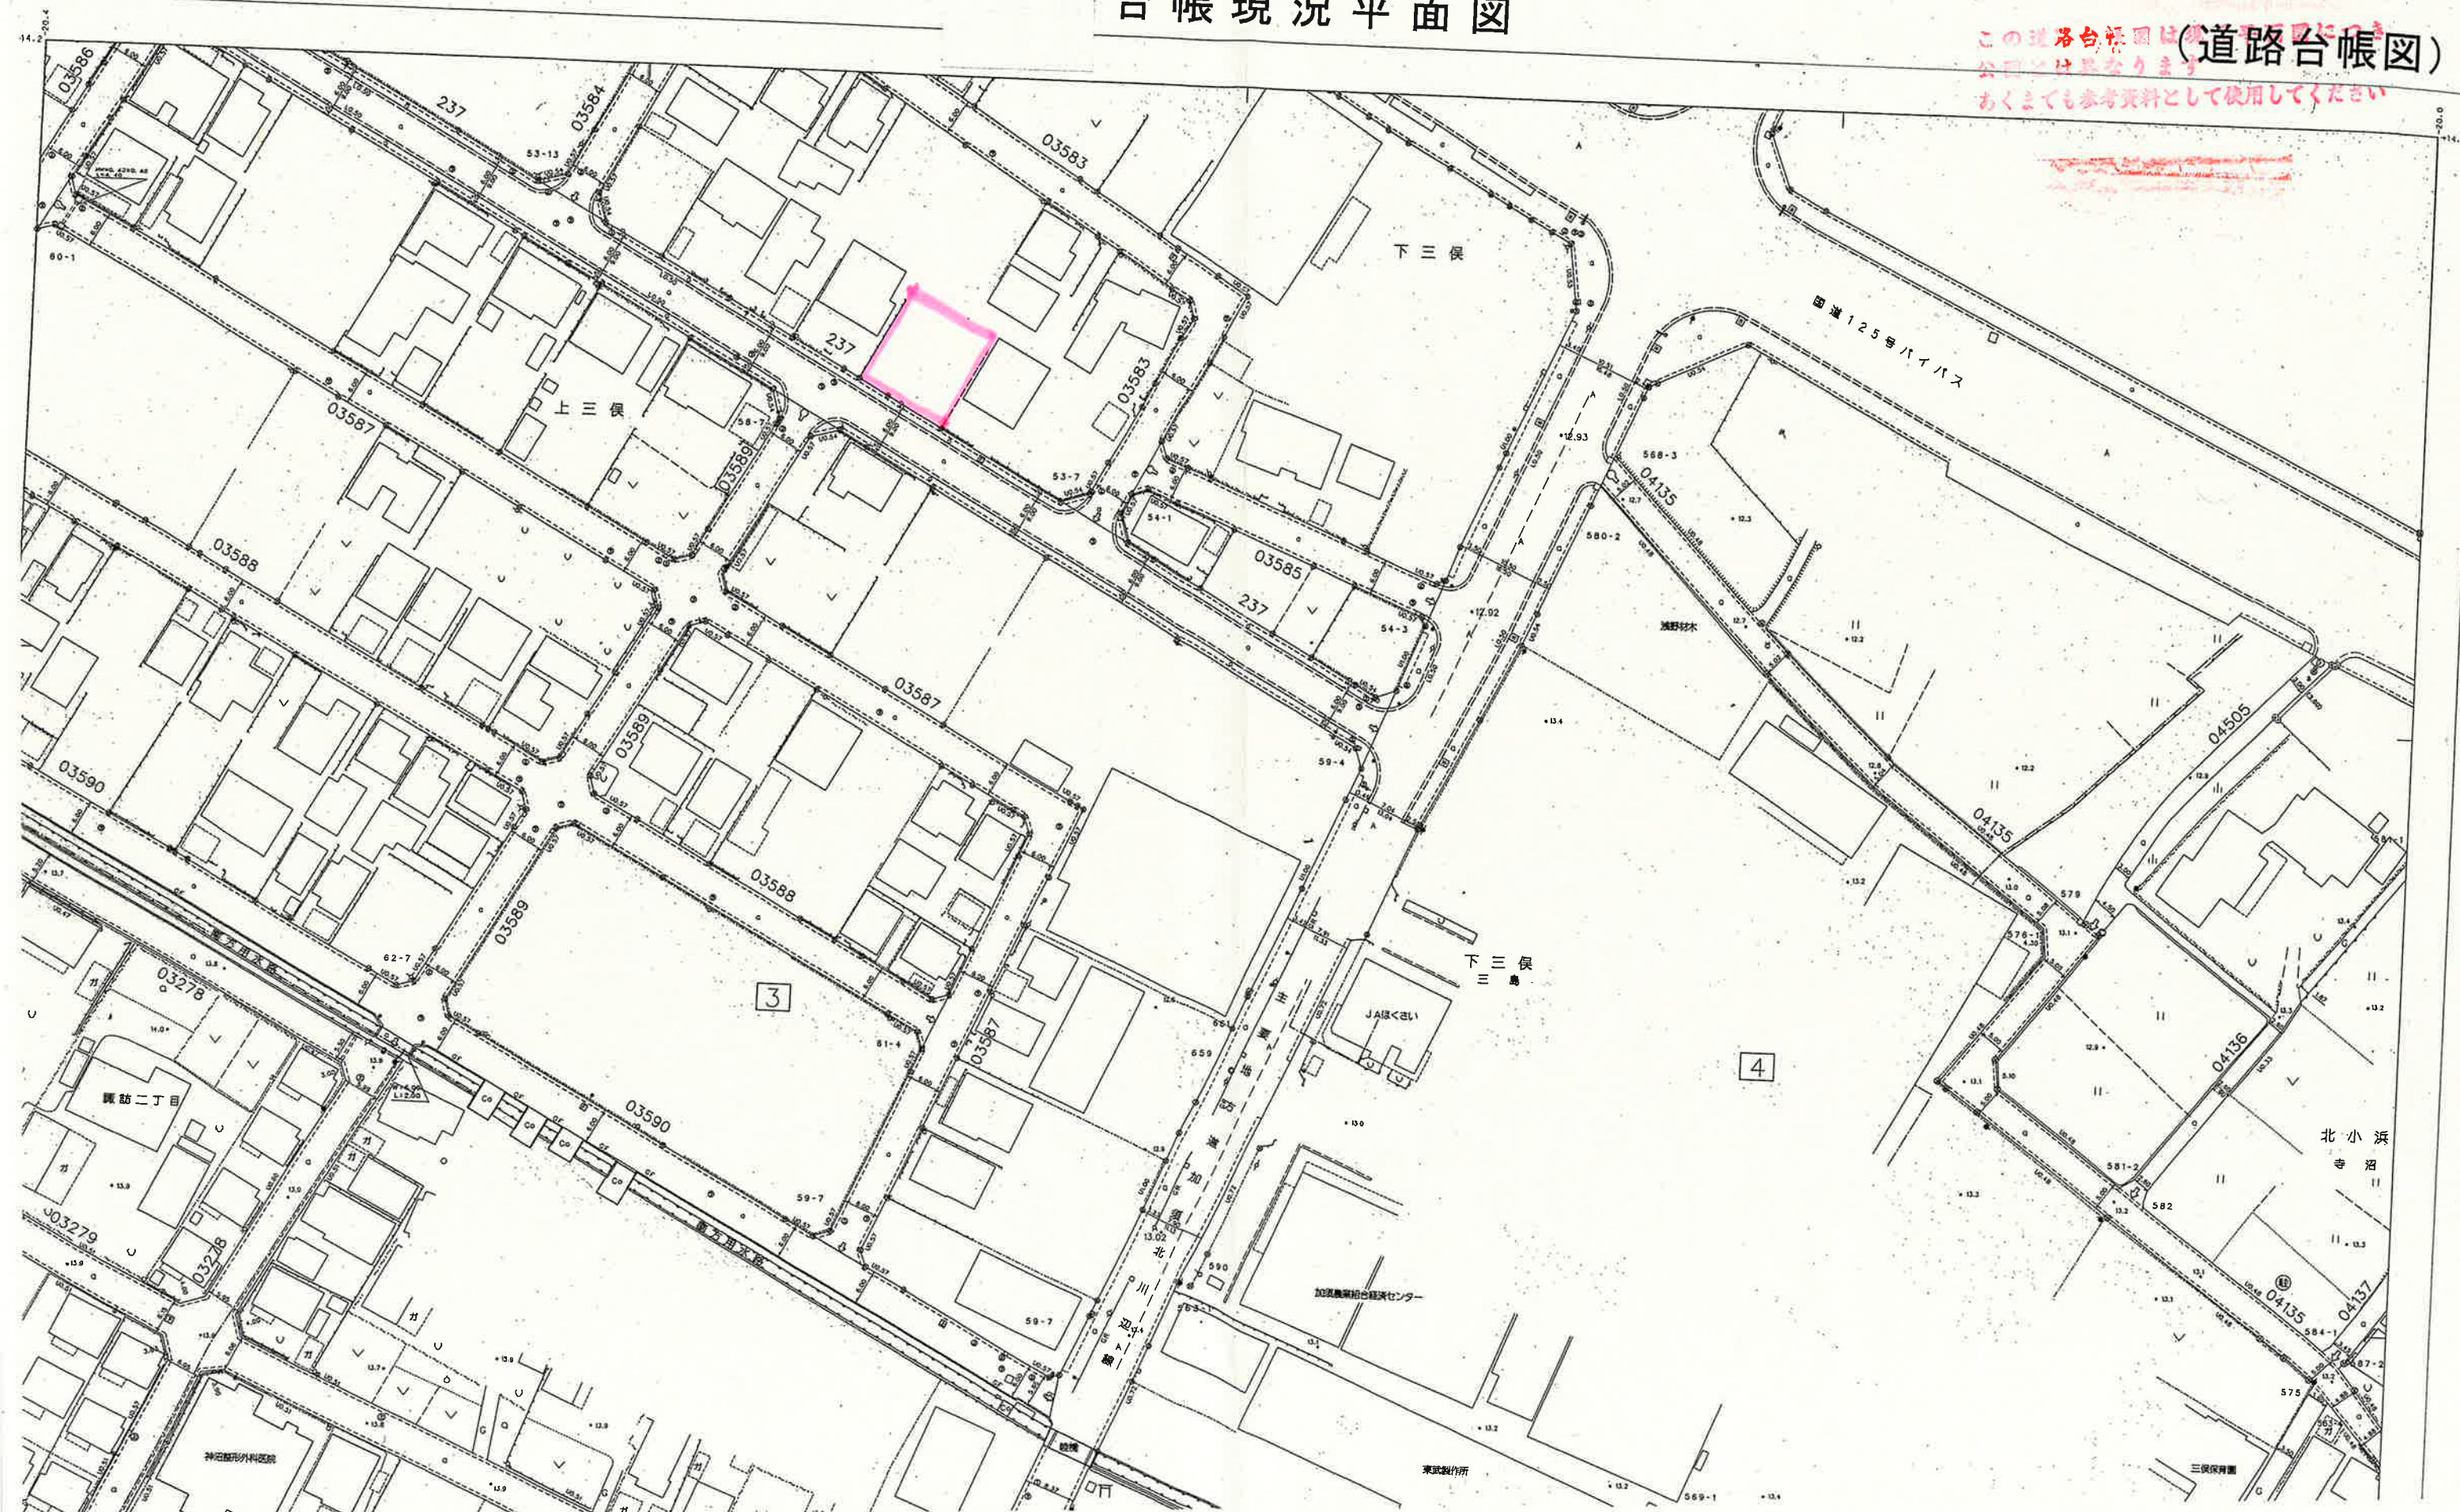

座 標 リ ス ト

点 名	X	座 標 Y	座 標
55-1		14670.499	-20882.287
55-2		14672.384	-20877.376
55-3		14610.640	-20766.196
55-4		14609.446	-20764.045
56-2		14603.061	-20752.586
56-3		14595.290	-20738.513
57-2		14588.864	-20726.925
57-59		14584.974	-20719.933
57-3		14574.057	-20700.159
57-4		14571.474	-20695.493
57-5		14569.781	-20692.430
57-6		14562.843	-20679.938
58-2		14556.529	-20668.509
58-3		14551.403	-20659.278
58-26		14549.153	-20655.234
58-27		14541.421	-20641.213
58-4		14533.368	-20626.682
58-5		14525.905	-20613.248
58-6		14525.034	-20611.672
58-28		14520.879	-20604.215
58-7		14517.697	-20598.443
58-8		14509.404	-20583.457
58-29		14505.380	-20576.202
58-9		14501.528	-20569.194
59-2		14495.176	-20557.737
59-33		14492.614	-20553.138
59-3		14486.363	-20541.852
59-4		14475.611	-20522.399
59-5		14463.041	-20499.659
59-6		14446.055	-20468.977
59-7		14442.723	-20467.862
54-8		14455.926	-20462.514
54-9		14454.683	-20465.987
54-16		14456.609	-20469.448
54-10		14460.868	-20477.166
54-11		14464.573	-20483.850
54-12		14471.575	-20496.501
54-17		14476.019	-20504.470
54-13		14478.599	-20509.155
53-13		14484.911	-20520.544
53-14		14496.171	-20540.859
53-15		14501.229	-20550.018
53-16		14503.962	-20554.962
53-17		14505.402	-20557.589
53-18		14510.236	-20566.301
53-19		14516.202	-20577.083
53-20		14522.642	-20588.772
53-21		14527.931	-20598.339
52-12		14534.252	-20609.756
52-34		14541.992	-20623.650
52-13		14554.353	-20645.981
52-14		14561.691	-20659.273
52-15		14566.867	-20668.630
52-16		14573.036	-20679.780
52-17		14578.499	-20689.709
52-18		14588.465	-20707.676
52-19		14596.357	-20721.923
49-8		14602.691	-20733.356
49-9		14618.294	-20761.548
49-19		14624.014	-20771.931
49-10		14631.012	-20784.559
49-11		14634.566	-20791.049

座 標 リ ス ト

点 名	X	座 標 Y	座 標
48-12		14640.882	-20802.477
48-28		14642.832	-20805.970
48-29		14656.408	-20830.485
48-30		14660.281	-20837.498
48-31		14664.167	-20844.486
48-13		14665.130	-20846.237
48-32		14668.038	-20851.509
48-33		14671.930	-20858.513
48-14		14674.895	-20863.915
48-15		14681.256	-20875.468
48-16		14685.978	-20877.323

座 標 リ ス ト

点	名	X	座 標 Y	座 標
T113			15050.133	-21095.616
T114			15009.985	-21050.030
T115			14975.212	-21010.359
T116			15072.093	-21082.802
T117			15033.703	-21039.392
T118			14993.374	-20994.215
T119			14956.988	-20952.302
T120			14921.778	-20911.762
T121			14885.849	-20870.416
T122			14847.352	-20829.030
T123			14882.975	-20832.699
T124			14857.978	-20795.241
T125			14834.445	-20759.666
T126			14804.955	-20724.107
T127			14795.213	-20700.312
T128			14778.509	-20675.029
T129			14752.570	-20635.702
T130			14732.391	-20605.177
T131			14716.998	-20587.934
T132			14754.202	-20570.811
T133			14729.715	-20533.572
T134			14708.114	-20497.909
T135			14690.982	-20452.802
T136			14666.038	-20412.067
T137			14694.777	-20404.775
T138			14629.791	-20428.127
T139			14607.797	-20443.520
T140			14628.590	-20490.766
T141			14654.461	-20471.177
T142			14677.571	-20506.526
T143			14707.634	-20560.752
T144			14688.716	-20577.068
T145			14659.751	-20529.992
T146			14628.861	-20552.189
T147			14657.884	-20592.124
T148			14687.966	-20635.281
T149			14712.233	-20667.061
T150			14736.185	-20697.920
T151			14758.731	-20728.075
T152			14788.889	-20760.583
T153			14819.406	-20795.088
T154			14832.794	-20848.132
T155			14862.193	-20883.951
T156			14888.980	-20914.290
T157			14916.679	-20944.369
T158			14945.168	-20976.650
T159			14944.925	-21042.694
T160			14911.923	-20997.987
T161			14858.628	-21013.875
T162			14801.890	-21034.120
T163			14787.687	-20989.220
T164			14838.657	-20971.907
T165			14879.749	-20961.428
T166			14842.557	-20921.656
T167			14813.524	-20930.782
T168			14783.502	-20945.383
T169			14787.811	-20892.574
T170			14777.360	-20849.675
T171			14794.988	-20807.979
T172			14773.856	-20783.915
T173			14742.481	-20745.287
T174			14720.128	-20717.788


座 標 リ ス ト


点	名	X	座 標 Y	座 標
T175			14687.703	-20675.624
T176			14660.231	-20638.686
T177			14633.985	-20601.267
T178			14609.472	-20563.640
T179			14602.263	-20506.538
T180			14576.778	-20462.274
T181			14555.603	-20479.614
T182			14584.188	-20525.060
T183			14521.117	-20493.484
T184			14541.697	-20535.891
T185			14571.946	-20584.082
T186			14599.213	-20618.439
T187			14623.446	-20657.227
T188			14651.058	-20701.978
T189			14631.217	-20707.259
T190			14652.926	-20744.638
T191			14674.898	-20773.314
T192			14716.751	-20750.227
T193			14735.048	-20785.898
T194			14754.578	-20810.177
T195			14728.173	-20876.179
T196			14705.714	-20827.358
T197			14685.896	-20802.580
T198			14705.972	-20874.838
T199			14728.411	-20925.493
T200			14732.055	-20961.768
T201			14742.699	-20992.130
T202			14706.537	-20969.430
T203			14666.747	-20981.272
T204			14682.400	-21030.804
T205			14666.354	-20952.695
T206			14630.515	-20961.767
T207			14660.369	-20924.655
T208			14650.304	-20893.457
T209			14616.352	-20918.615
T210			14684.549	-20888.954
T211			14662.497	-20844.020
T212			14631.341	-20801.215
T213			14614.121	-20755.067
T214			14569.362	-20782.198
T215			14538.009	-20800.098
T216			14525.431	-20759.572
T217			14556.989	-20742.192
T218			14600.319	-20730.129
T219			14585.122	-20702.697
T220			14567.253	-20670.384
T221			14543.443	-20643.829
T222			14524.540	-20607.912
T223			14505.386	-20560.468
T224			14473.738	-20517.954
T225			14493.305	-20511.429
T226			14431.735	-20515.914
T227			14450.072	-20544.419
T228			14464.326	-20580.350
T229			14483.585	-20615.225
T230			14510.738	-20653.919
T231			14531.942	-20693.316
T232			14500.294	-20717.770
T233			14479.864	-20680.801
T234			14458.776	-20642.649
T235			14429.552	-20600.755
T236			14411.610	-20567.743

この図面は参考図であり現地に異なる場合があります。
工事をする場合、占甲位置及び土被り等につきましては、
試掘等によりご本人で確認してください。

令和 7.3.31

連絡先
加須市水道課 TEL 0480-55-5222
FAX 0480-55-6330

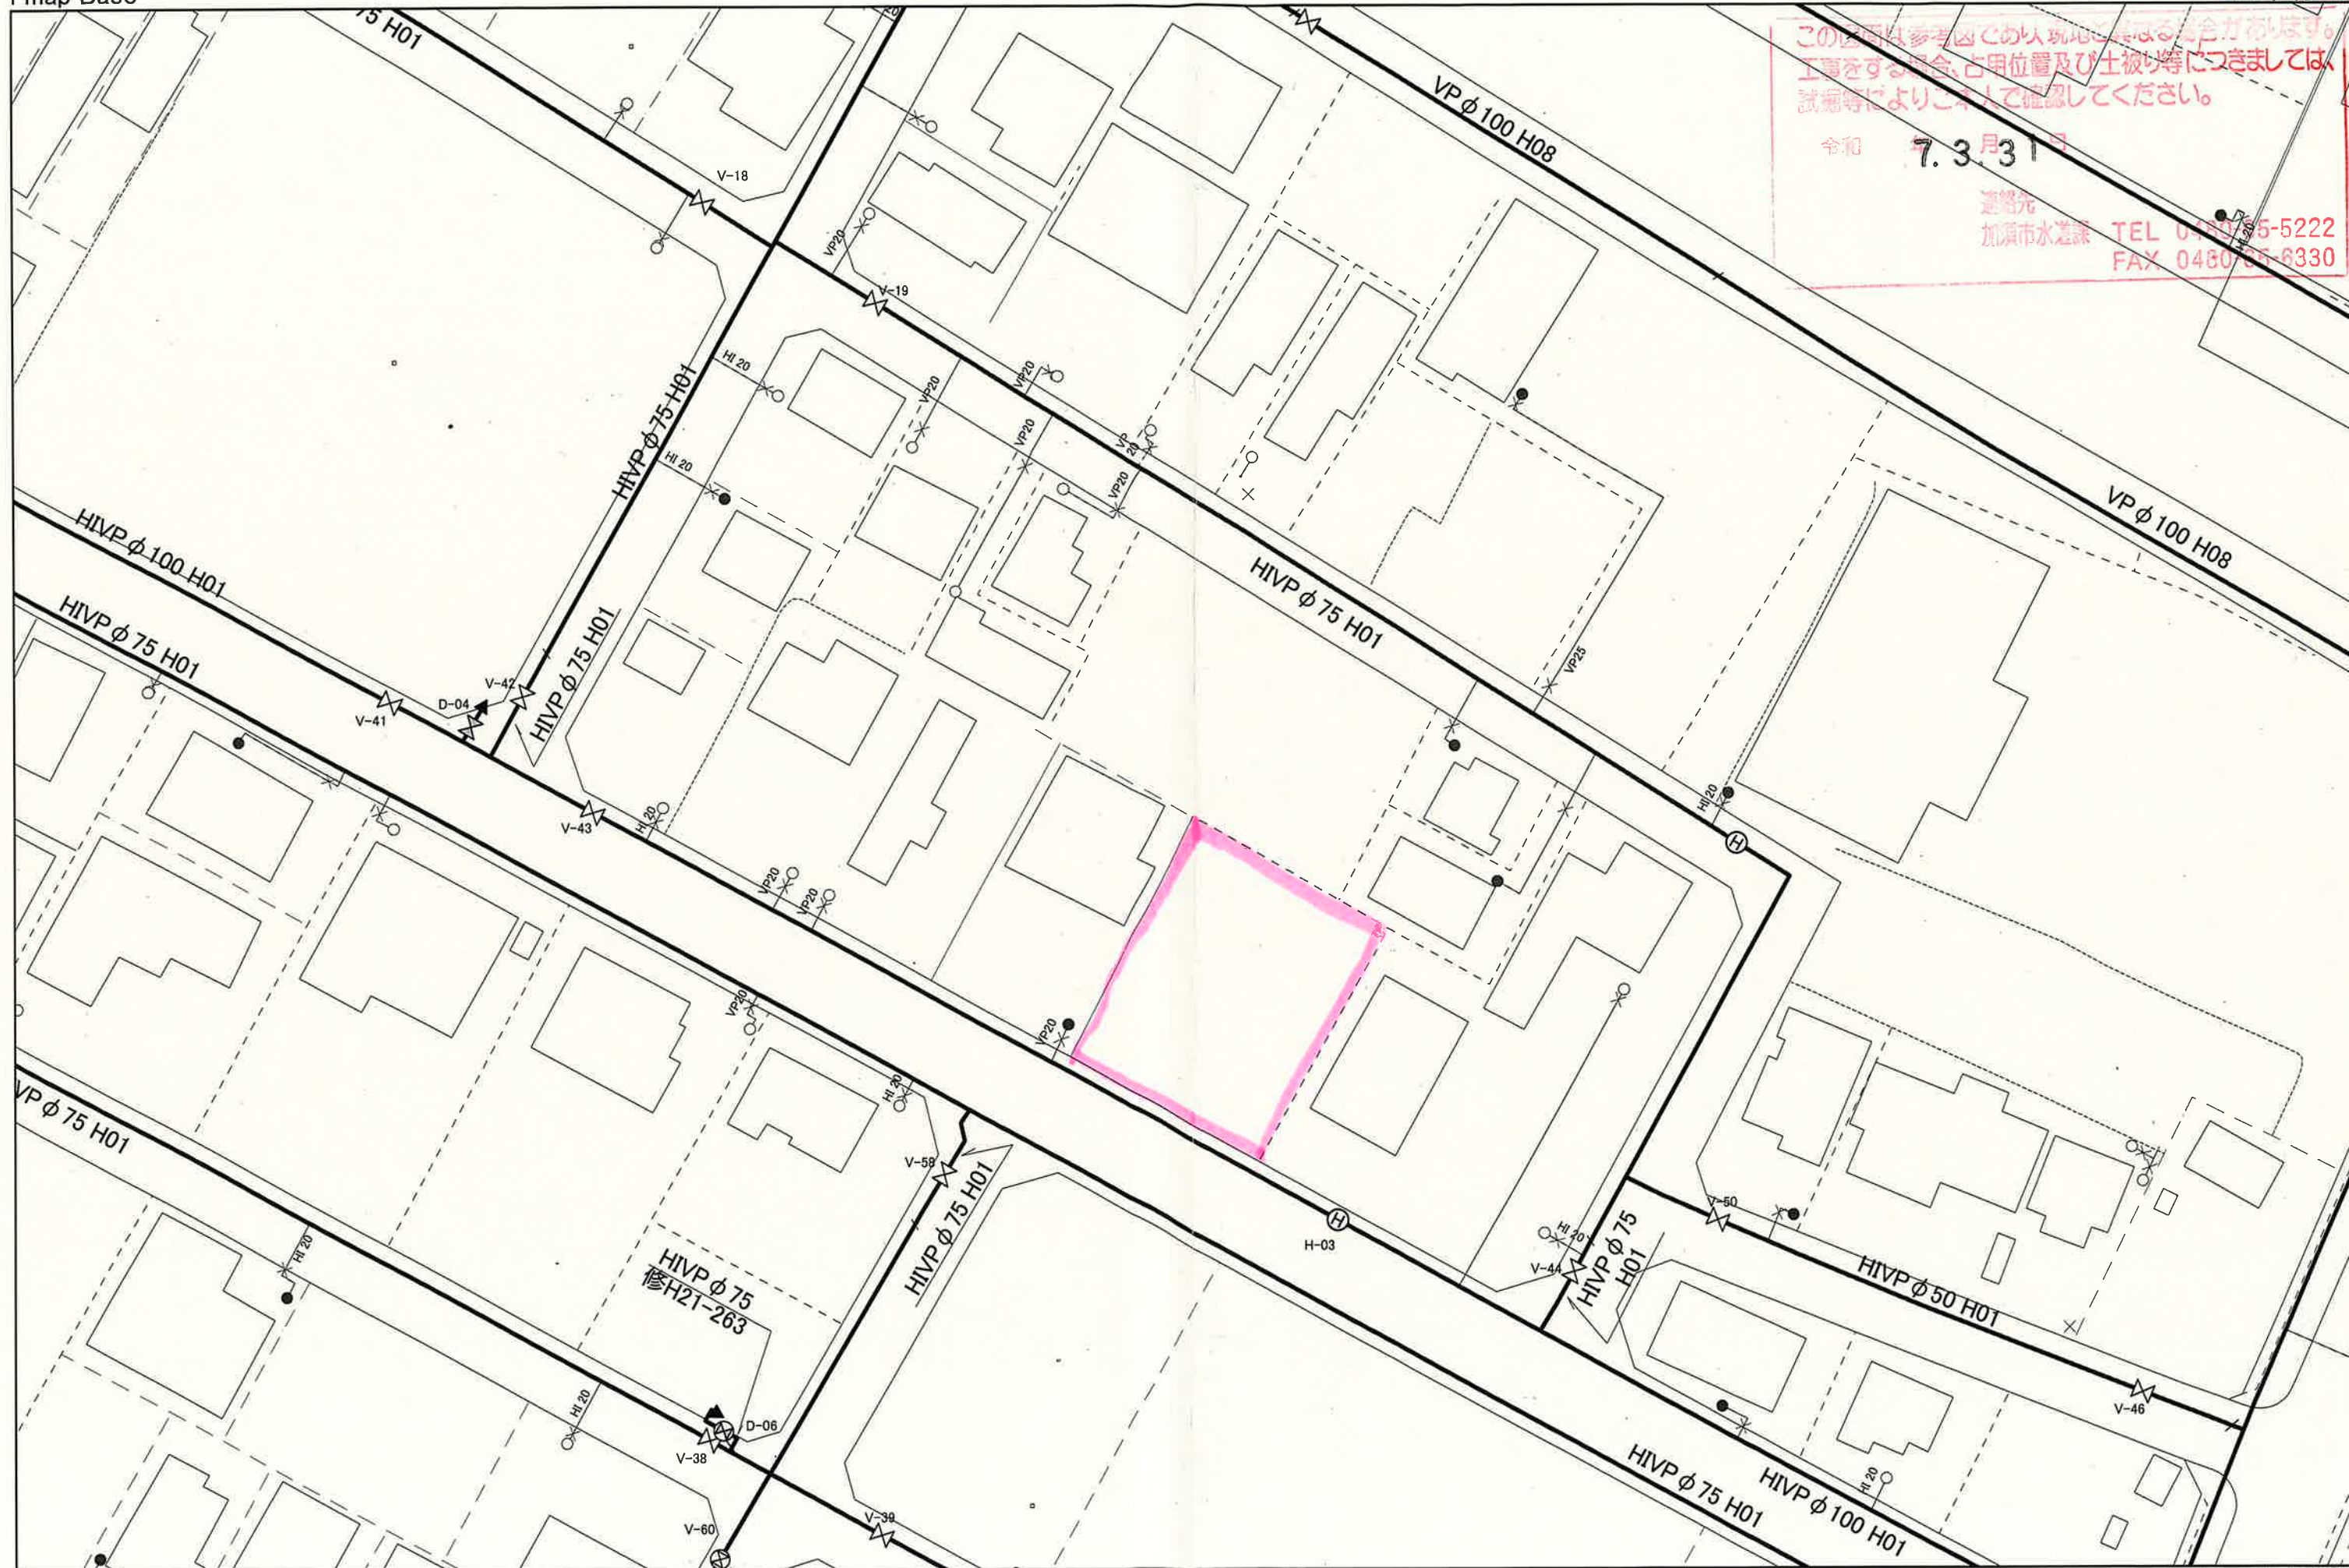

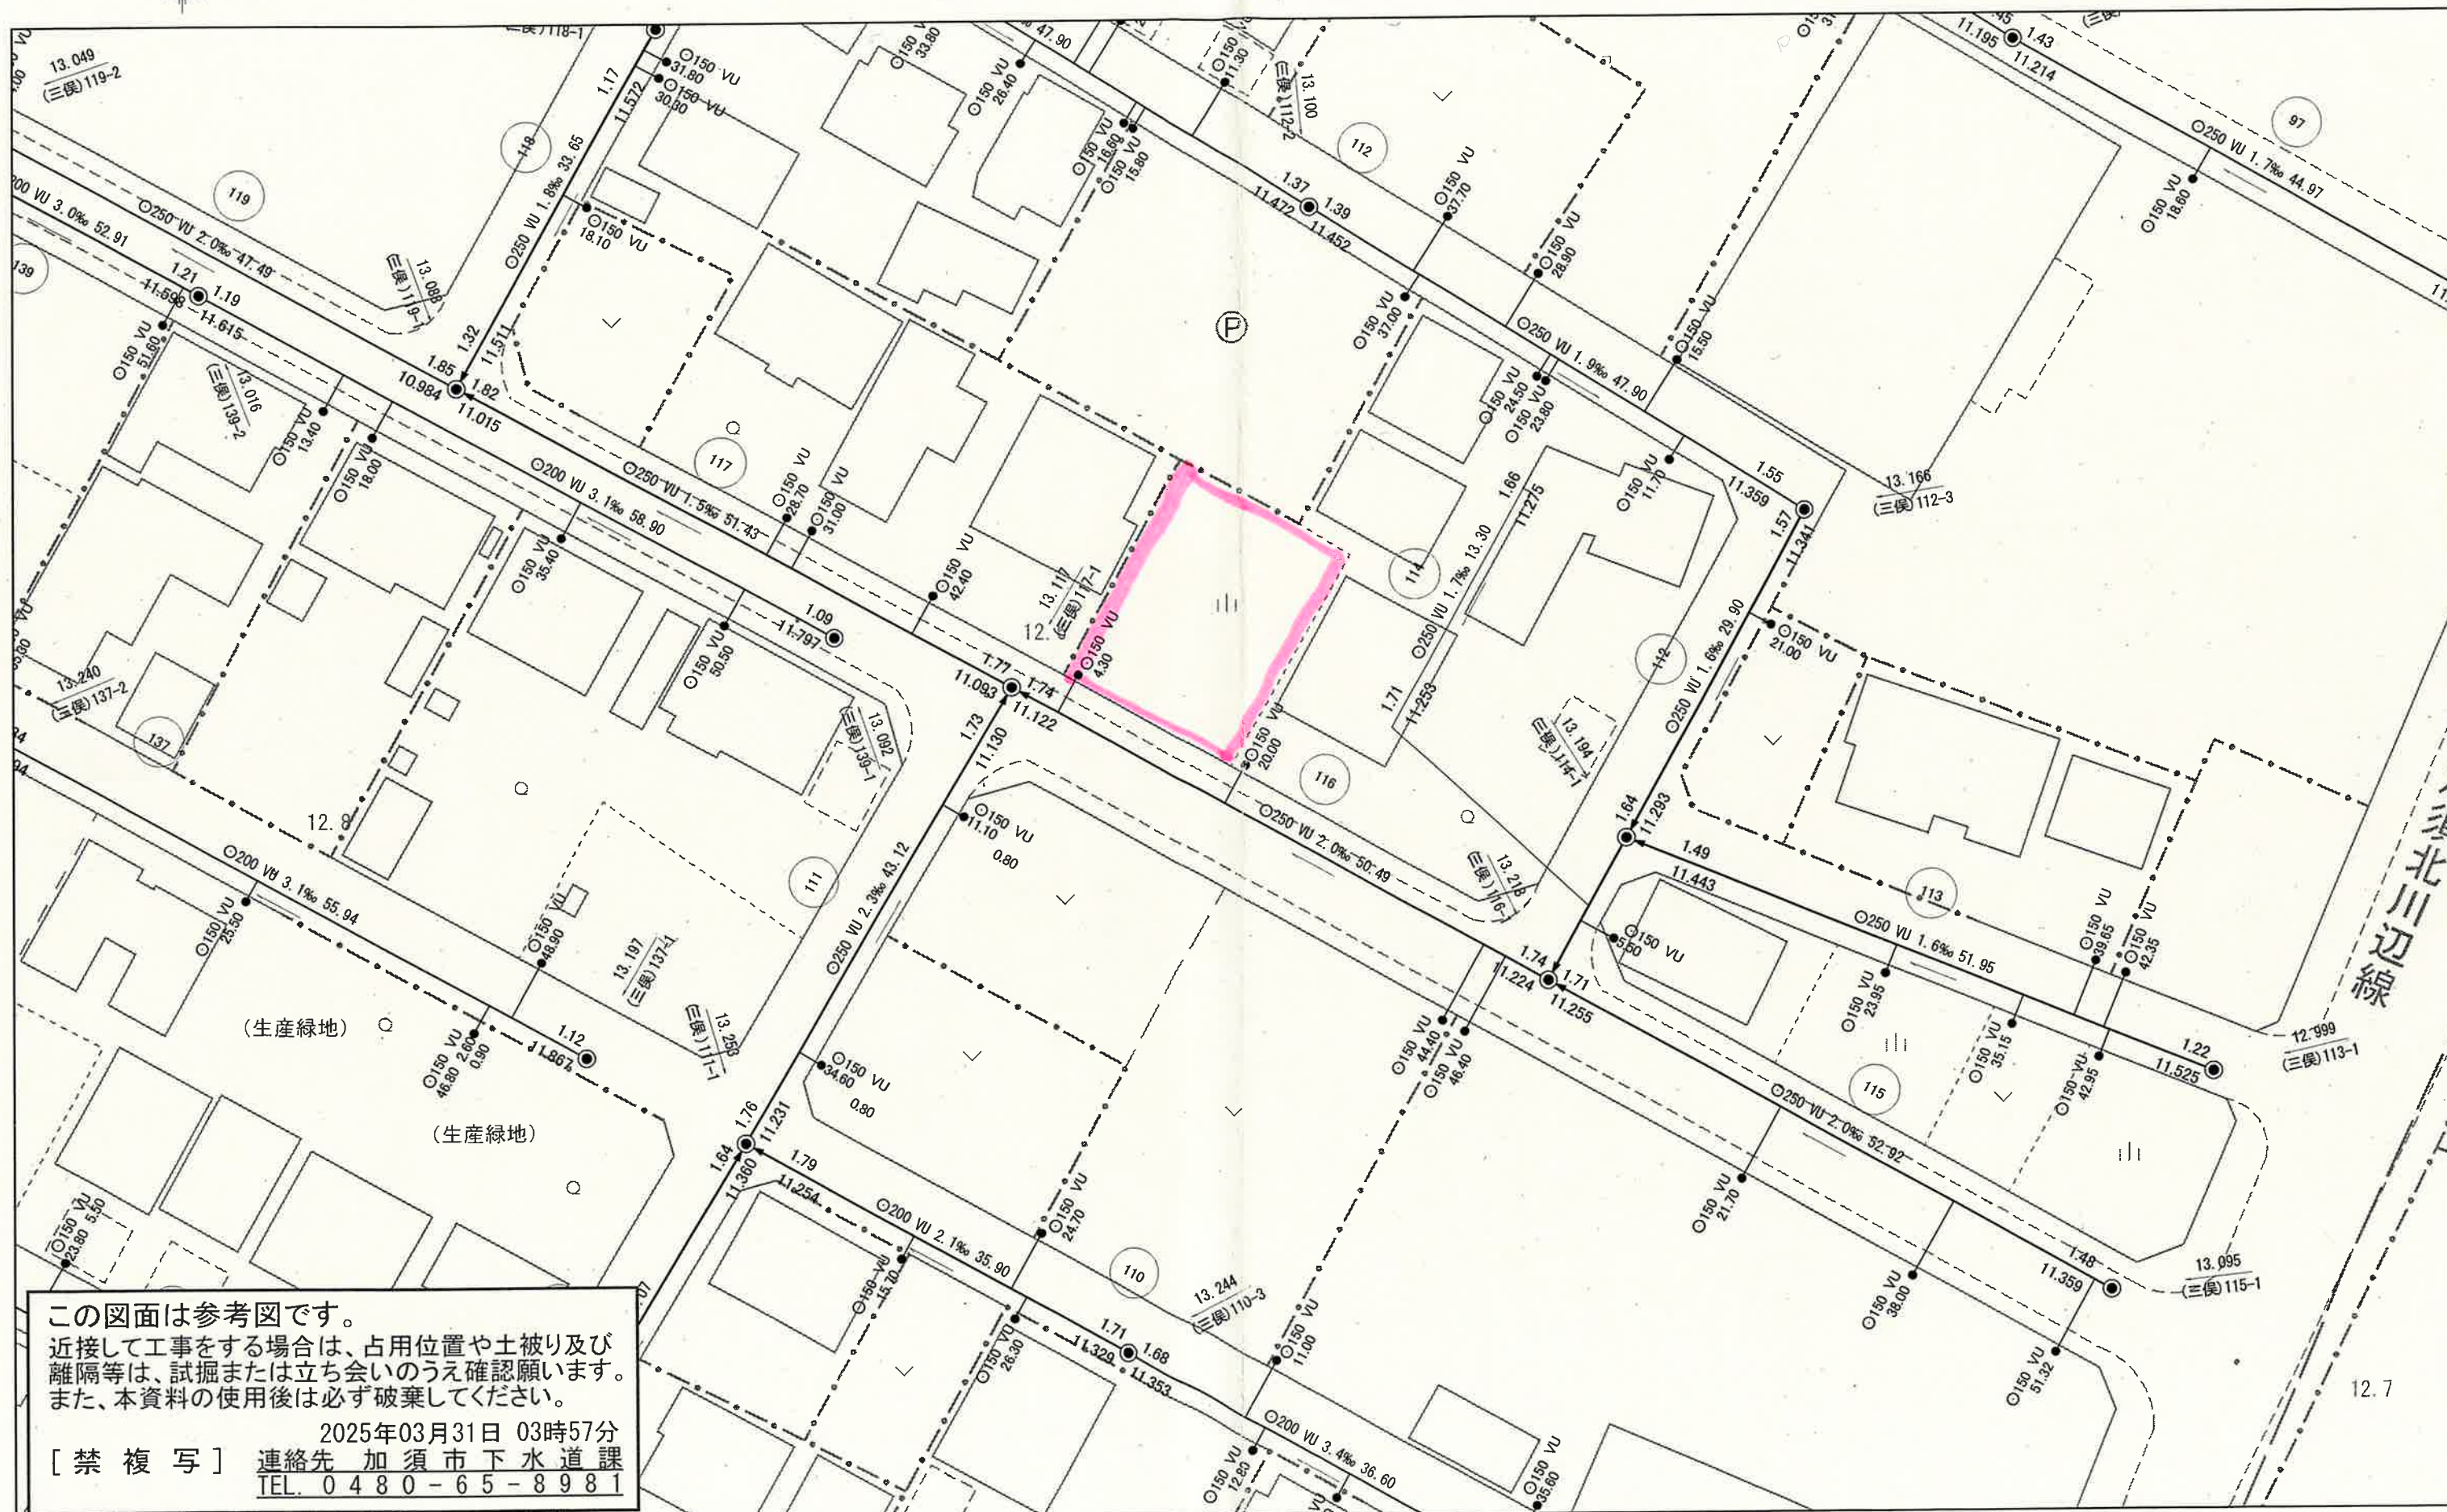

この図面は参考図です。
近接して工事をする場合は、占用位置や土被り及び
離隔等は、試掘または立ち会いのうえ確認願います。
また、本資料の使用後は必ず破棄してください。

2025年03月31日 03時57分
[禁 複 写] 連絡先 加須市下水道課
TEL. 0480-65-8981

縮尺 1/500

